


Riegel mit AG.100.e und F.100-15.e Dichtung (Senkrechte Glaswand)

Achtung im Riegelbereich (Deckprofil in zweiter Klickebene) nur Schrauben ohne Dichtscheiben verwenden

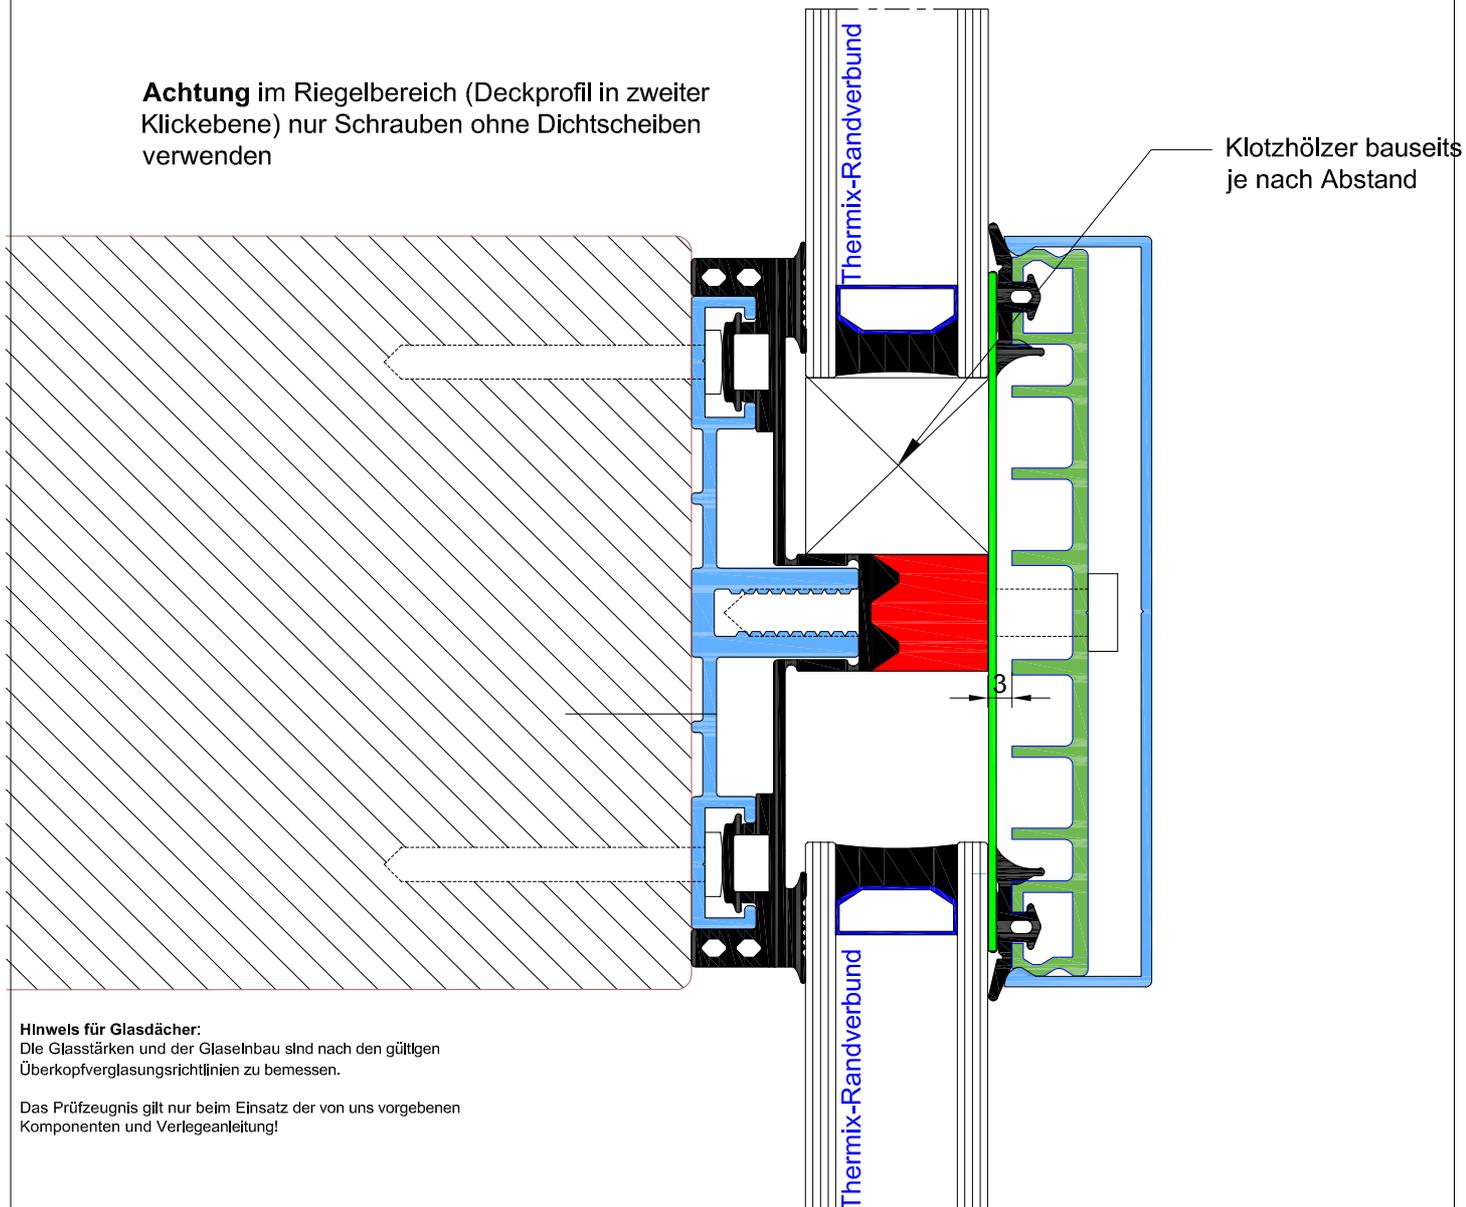

Hinweis für Glasdächer:

Die Glasstärken und der Glaselbau sind nach den gültigen Überkopfverglasungsrichtlinien zu bemessen.

Das Prüfzeugnis gilt nur beim Einsatz der von uns vorgegebenen Komponenten und Verlegeanleitung!

Zeichnungen in 3D
www.easywintergarten.de/verglasungsprofile-in-3d

Glasstärke von 24 - 60 mm einsetzbar

**Verarbeitungsanleitungen
Montageanleitungen beachten !**
Die Zugangsdaten erhalten Sie mit Ihrer Bestellung per email.

Darstellung: Wintergartenprofile
Titel : ..
Zeichnungsdatum : Jan 2023

Geschäftsbedingungen: aktueller Stand im Internet unter www.easyWintergarten.de

Maßstab: 1:1

www.easywintergarten.de

Seite:18