
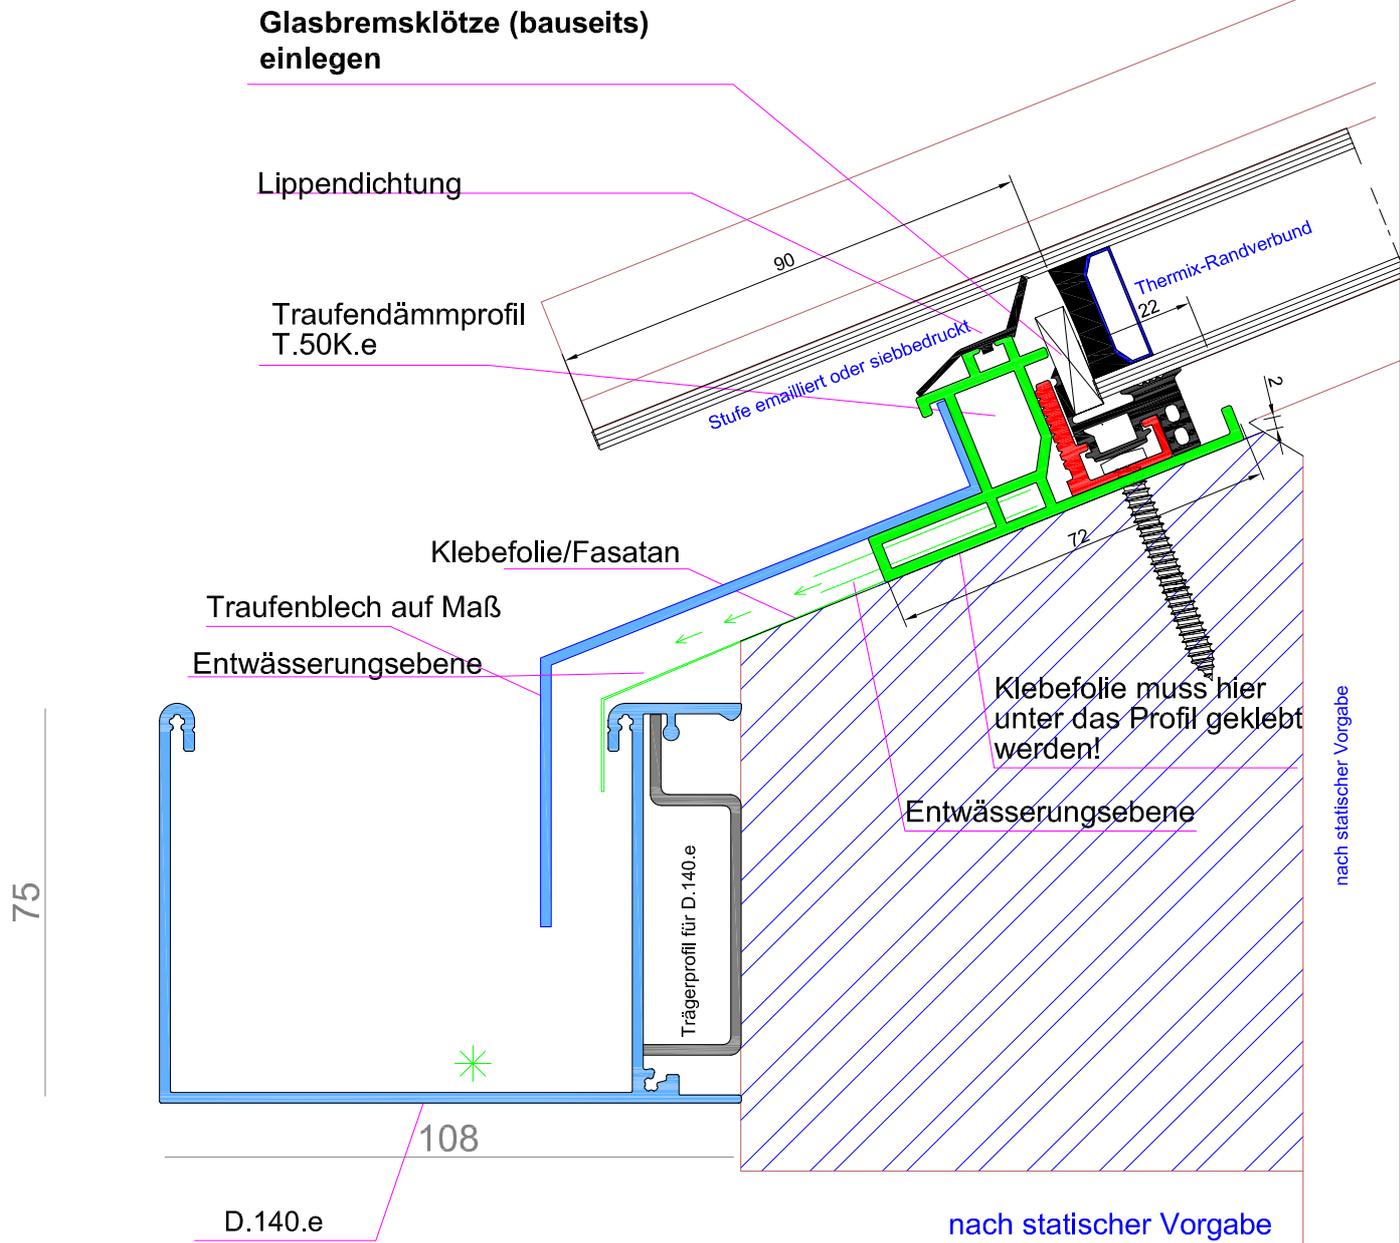


### Traufenausbildung mit Traufprofil T.50K.e mit 2 mm Versatz, Trägerprofil für Rinne

Bei Verwendung des Traufenprofils muss das Traufenholz um 2mm tiefer sein als der Sparren!

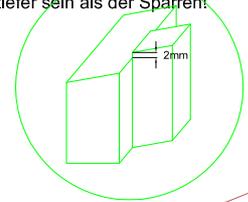

**Wichtige Hinweise**  
 max. Feldbreite ca. 1000 mm  
 max. Höhe Lippendichtung 26mm  
 (= max. Glasstärke ca. 34mm)  
 Für Dachneigungen von 7° - 55°

\* ab 7° Dachneigung ( unter 7° bitte Rücksprache)  
 Wir empfehlen den Einbau einer Dachrinnenheizung, um eine Eisbildung in der Rinne zu vermeiden!

**Verarbeitungsanleitungen  
 Montageanleitungen beachten !**  
 Die Zugangsdaten erhalten Sie mit Ihrer Bestellung per email.

Darstellung: Wintergartenprofile  
 Titel : ..Traufe Glasdach  
 Zeichnungsdatum : Jan 2023  
 Geschäftsbedingungen: aktueller Stand im Internet unter [www.easyWintergarten.de](http://www.easyWintergarten.de)

Maßstab: 1:1 (bei DIN A3)  
[www.easywintergarten.de](http://www.easywintergarten.de)  
 Seite: 30